


Einbeziehungssatzung Nr. 3 gemäß § 34 Abs. 4 Satz 1 Nr. 3 BauGB für den Bereich "Langer Weg Nord", Fl.Nr. 501, Gem. Hohenberg

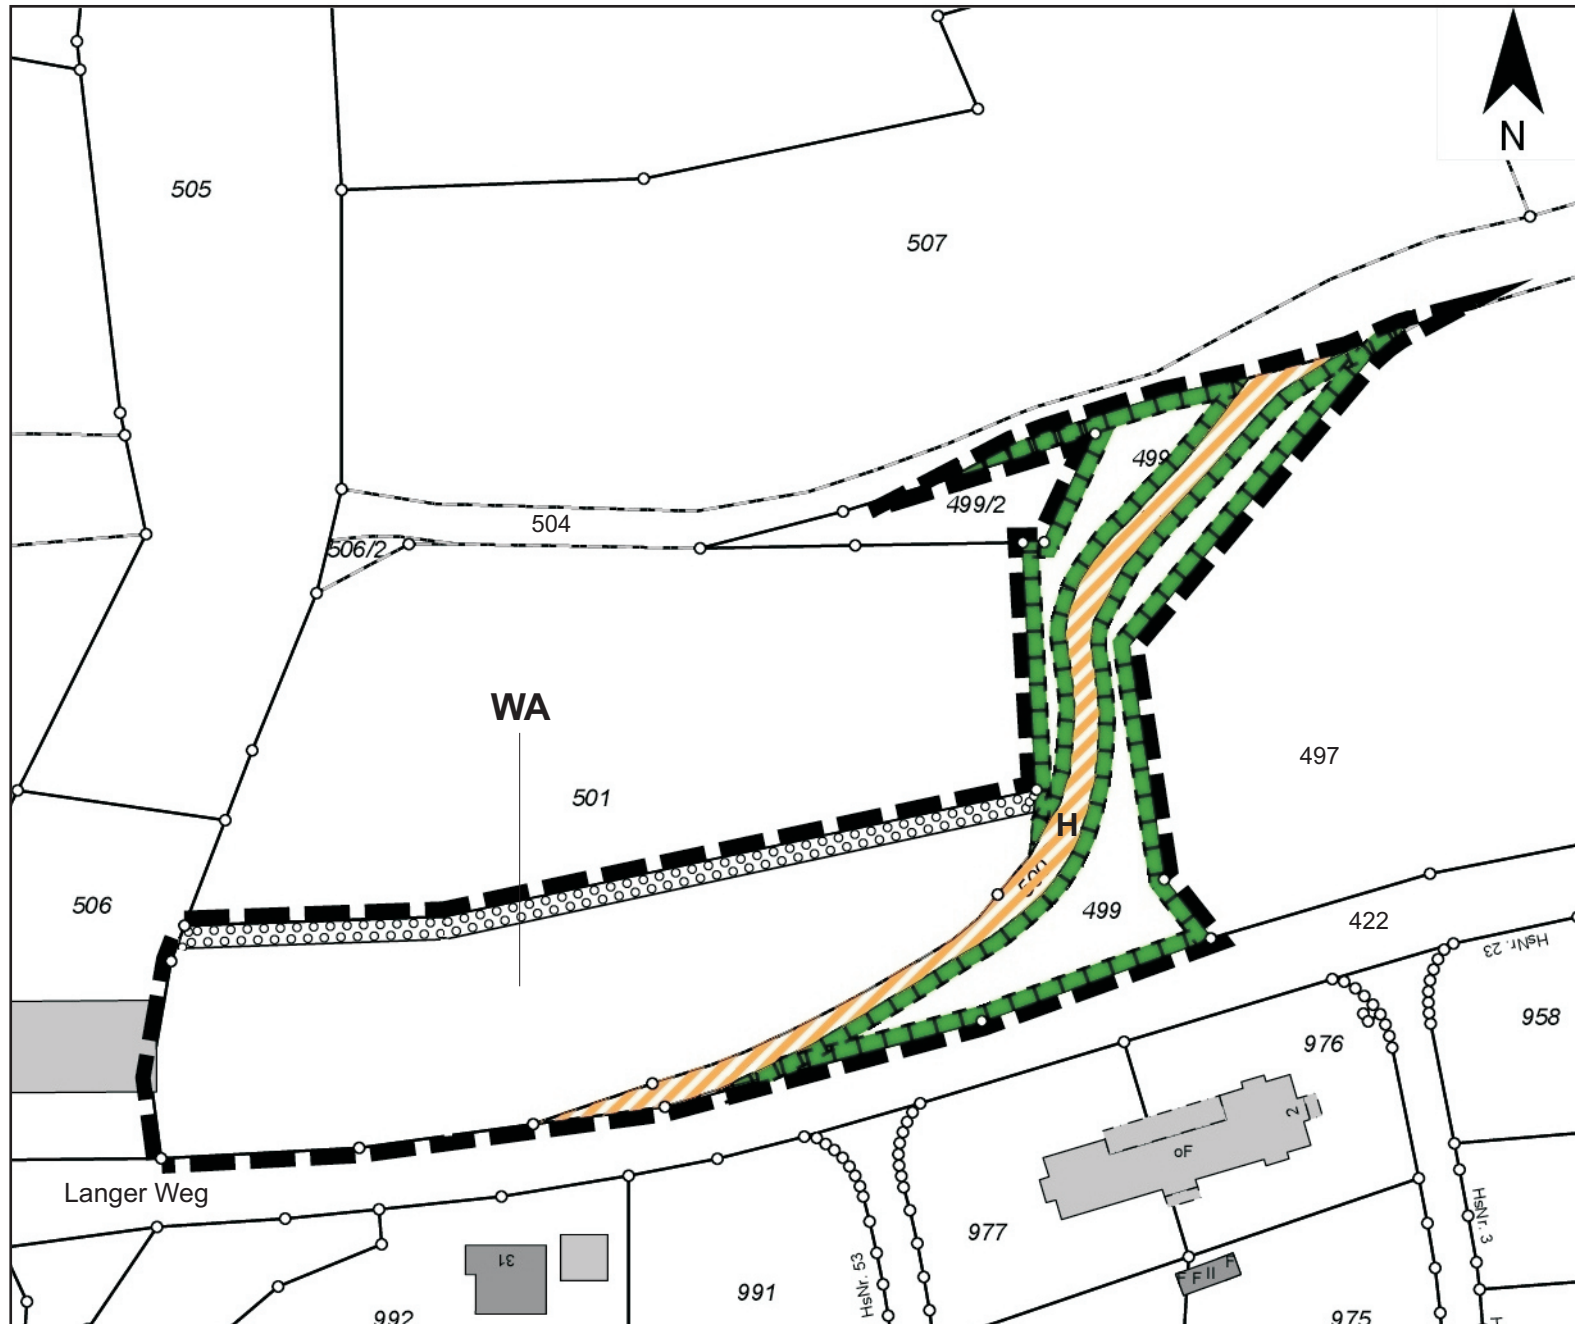

Zeichnerische Festsetzungen:

WA = Allgemeines Wohngebiet (§ 4 BauNVO)

GRZ 0,3 = Grundflächenzahl (§ 19 BauNVO)

— — — = Geltungsbereich der Satzung

⋯ = Fläche zum Anpflanzen von einheimischen und standortgerechten Baum- u. Straucharten

▬ = Umgrenzung von Flächen für Maßnahmen zum Schutz von Natur und Landschaft

H = Verkehrsfläche mit bes. Zweckbestimmung "H" - Hohlweg

Hohenberg a. d. Eger, den Stadt Hohenberg a. d. Eger

Jürgen Hoffmann
1. Bürgermeister